Приложение к генеральному плану
муниципального образования
«Дубровское городское поселение»
Всеволожского муниципального района
Ленинградской области

Сведения о границах населенных пунктов, входящих в состав муниципального образования «Дубровское городское поселение» Всеволожского муниципального района Ленинградской области, которые содержат графическое описание местоположения границ населенных пунктов, перечень координат характерных точек этих границ в системе координат, используемой для ведения Единого государственного реестра недвижимости.

ОПИСАНИЕ МЕСТОПОЛОЖЕНИЯ ГРАНИЦ

городской поселок Дубровка муниципального образования «Дубровское городское поселение» Всеволожского муниципального района Ленинградской области

(наименование объекта местоположение границ, которого описано (далее - объект)

Раздел 1

Сведения об объекте		
№ п/п	Характеристики объекта	Описание характеристик
1	2	3
1	Местоположение объекта	*Российская Федерация, Ленинградская область, Всеволожской муниципальный район, "Дубровское городское поселение", городской поселок Дубровка*
2	Площадь объекта ± величина погрешности определения площади (Р ± Дельта Р)	*4430285кв. м ± 747 кв. м*
3	Иные характеристики объекта	-

Раздел 2

Сведения о местоположении границ объекта					
1. Система координат *МСК-47 Зона 1*					
2. Сведения о характерных точках границ объекта					
Обозначение характерных точек границ	Координаты, м		Метод определения координат характерной точки	Средняя квадратическая погрешность положения характерной точки (Mt), м	Описание обозначения точки на местности (при наличии)
	X	Y			
1	2	3	4	5	6
1	*423994,48*	*2249679,31*	*Картометрический метод*	*0,10*	-
2	*424162,71*	*2249724,81*	*Картометрический метод*	*0,10*	-
3	*424225,73*	*2249724,46*	*Картометрический метод*	*0,10*	-
4	*424246,34*	*2249732,94*	*Картометрический метод*	*0,10*	-
5	*424319,79*	*2249741,50*	*Картометрический метод*	*0,10*	-
6	*424318,73*	*2249776,06*	*Картометрический метод*	*0,10*	-
7	*424321,63*	*2249781,39*	*Картометрический метод*	*0,10*	-
8	*424347,34*	*2249787,21*	*Картометрический метод*	*0,10*	-
9	*424436,30*	*2249794,62*	*Картометрический метод*	*0,10*	-
10	*424734,02*	*2249816,28*	*Картометрический метод*	*0,10*	-
11	*424748,67*	*2249833,12*	*Картометрический метод*	*0,10*	-
12	*424770,63*	*2249837,06*	*Картометрический метод*	*0,10*	-
13	*424817,31*	*2249830,17*	*Картометрический метод*	*0,10*	-
14	*424860,75*	*2249837,13*	*Картометрический метод*	*0,10*	-
15	*424968,02*	*2249794,28*	*Картометрический метод*	*0,10*	-
16	*425066,37*	*2249776,02*	*Картометрический метод*	*0,10*	-
17	*425114,09*	*2249772,17*	*Картометрический метод*	*0,10*	-
18	*425121,69*	*2249766,86*	*Картометрический метод*	*0,10*	-
19	*425145,91*	*2249762,38*	*Картометрический метод*	*0,10*	-
20	*425175,58*	*2249761,83*	*Картометрический метод*	*0,10*	-
21	*425202,70*	*2249753,62*	*Картометрический метод*	*0,10*	-
22	*425350,26*	*2249729,60*	*Картометрический метод*	*0,10*	-
23	*425385,43*	*2249718,02*	*Картометрический метод*	*0,10*	-
24	*425515,33*	*2249704,53*	*Картометрический метод*	*0,10*	-
25	*425595,50*	*2249706,27*	*Картометрический метод*	*0,10*	-
26	*425677,07*	*2249673,57*	*Картометрический метод*	*0,10*	-
27	*425725,34*	*2249648,19*	*Картометрический метод*	*0,10*	-
28	*425763,13*	*2249676,59*	*Картометрический метод*	*0,10*	-
29	*425850,66*	*2249695,38*	*Картометрический метод*	*0,10*	-
30	*426037,05*	*2249775,88*	*Картометрический метод*	*0,10*	-

Сведения о местоположении границ объекта					
31	*426150,51*	*2249805,19*	*Картометрический метод*	*0,10*	-
32	*426360,84*	*2249882,89*	*Картометрический метод*	*0,10*	-
33	*426620,64*	*2250014,76*	*Картометрический метод*	*0,10*	-
34	*426869,00*	*2250190,19*	*Картометрический метод*	*0,10*	-
35	*427263,95*	*2250503,14*	*Картометрический метод*	*0,10*	-
36	*427440,41*	*2250611,79*	*Картометрический метод*	*0,10*	-
37	*427478,63*	*2250552,85*	*Картометрический метод*	*0,10*	-
38	*427593,94*	*2250376,71*	*Картометрический метод*	*0,10*	-
39	*427688,43*	*2250248,35*	*Картометрический метод*	*0,10*	-
40	*427725,22*	*2250199,33*	*Картометрический метод*	*0,10*	-
41	*427737,59*	*2250180,39*	*Картометрический метод*	*0,10*	-
42	*427695,11*	*2250153,72*	*Картометрический метод*	*0,10*	-
43	*427425,83*	*2249983,60*	*Картометрический метод*	*0,10*	-
44	*427293,81*	*2250093,11*	*Картометрический метод*	*0,10*	-
45	*427283,25*	*2250090,05*	*Картометрический метод*	*0,10*	-
46	*427270,04*	*2250099,91*	*Картометрический метод*	*0,10*	-
47	*427184,45*	*2250073,95*	*Картометрический метод*	*0,10*	-
48	*427157,37*	*2250053,58*	*Картометрический метод*	*0,10*	-
49	*427048,59*	*2249971,47*	*Картометрический метод*	*0,10*	-
50	*427127,30*	*2249560,10*	*Картометрический метод*	*0,10*	-
51	*427265,64*	*2249522,72*	*Картометрический метод*	*0,10*	-
52	*427290,54*	*2249541,52*	*Картометрический метод*	*0,10*	-
53	*427334,65*	*2249524,84*	*Картометрический метод*	*0,10*	-
54	*427315,10*	*2249510,06*	*Картометрический метод*	*0,10*	-
55	*427315,88*	*2249506,19*	*Картометрический метод*	*0,10*	-
56	*427416,23*	*2249471,40*	*Картометрический метод*	*0,10*	-
57	*427505,84*	*2249442,26*	*Картометрический метод*	*0,10*	-
58	*427673,26*	*2249413,53*	*Картометрический метод*	*0,10*	-
59	*427666,66*	*2249374,38*	*Картометрический метод*	*0,10*	-
60	*427477,73*	*2249406,49*	*Картометрический метод*	*0,10*	-
61	*427475,92*	*2249394,63*	*Картометрический метод*	*0,10*	-
62	*427654,19*	*2249364,33*	*Картометрический метод*	*0,10*	-
63	*427657,61*	*2249358,84*	*Картометрический метод*	*0,10*	-
64	*427646,48*	*2249293,33*	*Картометрический метод*	*0,10*	-
65	*427655,38*	*2249292,04*	*Картометрический метод*	*0,10*	-
66	*427666,47*	*2249357,33*	*Картометрический метод*	*0,10*	-
67	*427671,52*	*2249361,38*	*Картометрический метод*	*0,10*	-
68	*427894,78*	*2249323,42*	*Картометрический метод*	*0,10*	-
69	*427897,12*	*2249335,20*	*Картометрический метод*	*0,10*	-
70	*427909,18*	*2249333,15*	*Картометрический метод*	*0,10*	-

Сведения о местоположении границ объекта					
71	*427915,83*	*2249372,65*	*Картометрический метод*	*0,10*	-
72	*427946,07*	*2249367,55*	*Картометрический метод*	*0,10*	-
73	*427941,13*	*2249338,83*	*Картометрический метод*	*0,10*	-
74	*427951,08*	*2249332,11*	*Картометрический метод*	*0,10*	-
75	*427930,10*	*2249300,99*	*Картометрический метод*	*0,10*	-
76	*427954,97*	*2249284,22*	*Картометрический метод*	*0,10*	-
77	*427944,70*	*2249268,98*	*Картометрический метод*	*0,10*	-
78	*427878,49*	*2249216,34*	*Картометрический метод*	*0,10*	-
79	*427872,97*	*2249215,26*	*Картометрический метод*	*0,10*	-
80	*427870,65*	*2249208,10*	*Картометрический метод*	*0,10*	-
81	*427881,10*	*2249201,63*	*Картометрический метод*	*0,10*	-
82	*427886,80*	*2249191,12*	*Картометрический метод*	*0,10*	-
83	*427903,00*	*2249186,59*	*Картометрический метод*	*0,10*	-
84	*427911,27*	*2249200,53*	*Картометрический метод*	*0,10*	-
85	*427927,36*	*2249232,83*	*Картометрический метод*	*0,10*	-
86	*427943,56*	*2249233,30*	*Картометрический метод*	*0,10*	-
87	*427960,30*	*2249225,96*	*Картометрический метод*	*0,10*	-
88	*427992,97*	*2249253,12*	*Картометрический метод*	*0,10*	-
89	*427973,71*	*2249280,17*	*Картометрический метод*	*0,10*	-
90	*427997,37*	*2249325,27*	*Картометрический метод*	*0,10*	-
91	*428011,54*	*2249327,79*	*Картометрический метод*	*0,10*	-
92	*428022,67*	*2249327,95*	*Картометрический метод*	*0,10*	-
93	*428050,50*	*2249324,37*	*Картометрический метод*	*0,10*	-
94	*428056,66*	*2249311,24*	*Картометрический метод*	*0,10*	-
95	*428068,41*	*2249252,53*	*Картометрический метод*	*0,10*	-
96	*428074,88*	*2249216,24*	*Картометрический метод*	*0,10*	-
97	*428080,80*	*2249195,49*	*Картометрический метод*	*0,10*	-
98	*428105,52*	*2249178,97*	*Картометрический метод*	*0,10*	-
99	*428152,66*	*2249166,42*	*Картометрический метод*	*0,10*	-
100	*428176,85*	*2249162,14*	*Картометрический метод*	*0,10*	-
101	*428179,55*	*2249158,21*	*Картометрический метод*	*0,10*	-
102	*428182,41*	*2249143,03*	*Картометрический метод*	*0,10*	-
103	*428171,65*	*2249132,61*	*Картометрический метод*	*0,10*	-
104	*428194,52*	*2249129,64*	*Картометрический метод*	*0,10*	-
105	*428190,72*	*2249118,00*	*Картометрический метод*	*0,10*	-
106	*428194,25*	*2249102,84*	*Картометрический метод*	*0,10*	-
107	*428180,36*	*2249078,83*	*Картометрический метод*	*0,10*	-
108	*428151,11*	*2249043,36*	*Картометрический метод*	*0,10*	-
109	*428168,61*	*2249043,36*	*Картометрический метод*	*0,10*	-

Сведения о местоположении границ объекта					
110	*428172,18*	*2249031,87*	*Картометрический метод*	*0,10*	-
111	*428176,31*	*2249027,25*	*Картометрический метод*	*0,10*	-
112	*428176,61*	*2249017,92*	*Картометрический метод*	*0,10*	-
113	*428181,62*	*2249013,51*	*Картометрический метод*	*0,10*	-
114	*428176,14*	*2249034,97*	*Картометрический метод*	*0,10*	-
115	*428200,03*	*2249044,92*	*Картометрический метод*	*0,10*	-
116	*428223,38*	*2249053,83*	*Картометрический метод*	*0,10*	-
117	*428236,38*	*2249020,34*	*Картометрический метод*	*0,10*	-
118	*428225,20*	*2249016,00*	*Картометрический метод*	*0,10*	-
119	*428226,99*	*2249009,90*	*Картометрический метод*	*0,10*	-
120	*428239,46*	*2249017,10*	*Картометрический метод*	*0,10*	-
121	*428244,49*	*2249024,32*	*Картометрический метод*	*0,10*	-
122	*428231,80*	*2249057,04*	*Картометрический метод*	*0,10*	-
123	*428233,19*	*2249057,60*	*Картометрический метод*	*0,10*	-
124	*428229,94*	*2249065,97*	*Картометрический метод*	*0,10*	-
125	*428222,91*	*2249067,49*	*Картометрический метод*	*0,10*	-
126	*428215,21*	*2249087,35*	*Картометрический метод*	*0,10*	-
127	*428232,86*	*2249094,27*	*Картометрический метод*	*0,10*	-
128	*428252,39*	*2249072,94*	*Картометрический метод*	*0,10*	-
129	*428256,49*	*2249062,43*	*Картометрический метод*	*0,10*	-
130	*428261,30*	*2249064,21*	*Картометрический метод*	*0,10*	-
131	*428273,82*	*2249061,67*	*Картометрический метод*	*0,10*	-
132	*428293,65*	*2249069,29*	*Картометрический метод*	*0,10*	-
133	*428319,84*	*2249091,97*	*Картометрический метод*	*0,10*	-
134	*428332,92*	*2249057,76*	*Картометрический метод*	*0,10*	-
135	*428290,07*	*2249041,16*	*Картометрический метод*	*0,10*	-
136	*428292,70*	*2249041,33*	*Картометрический метод*	*0,10*	-
137	*428309,27*	*2249035,73*	*Картометрический метод*	*0,10*	-
138	*428345,12*	*2249049,62*	*Картометрический метод*	*0,10*	-
139	*428357,84*	*2249046,19*	*Картометрический метод*	*0,10*	-
140	*428367,05*	*2249022,73*	*Картометрический метод*	*0,10*	-
141	*428390,28*	*2249031,75*	*Картометрический метод*	*0,10*	-
142	*428395,34*	*2249030,53*	*Картометрический метод*	*0,10*	-
143	*428436,82*	*2249035,08*	*Картометрический метод*	*0,10*	-
144	*428444,29*	*2249017,29*	*Картометрический метод*	*0,10*	-
145	*428321,24*	*2248969,59*	*Картометрический метод*	*0,10*	-
146	*428323,91*	*2248957,88*	*Картометрический метод*	*0,10*	-
147	*428460,19*	*2249010,59*	*Картометрический метод*	*0,10*	-
148	*428472,09*	*2248979,81*	*Картометрический метод*	*0,10*	-
149	*428215,81*	*2248880,68*	*Картометрический метод*	*0,10*	-

Сведения о местоположении границ объекта					
150	*428202,96*	*2248875,19*	*Картометрический метод*	*0,10*	-
151	*428198,30*	*2248893,32*	*Картометрический метод*	*0,10*	-
152	*428144,40*	*2248872,17*	*Картометрический метод*	*0,10*	-
153	*428143,60*	*2248844,46*	*Картометрический метод*	*0,10*	-
154	*428093,63*	*2248845,92*	*Картометрический метод*	*0,10*	-
155	*428081,91*	*2248843,08*	*Картометрический метод*	*0,10*	-
156	*428117,33*	*2248834,29*	*Картометрический метод*	*0,10*	-
157	*428028,91*	*2248468,19*	*Картометрический метод*	*0,10*	-
158	*427951,29*	*2248436,09*	*Картометрический метод*	*0,10*	-
159	*427911,40*	*2248439,60*	*Картометрический метод*	*0,10*	-
160	*427908,72*	*2248409,73*	*Картометрический метод*	*0,10*	-
161	*427933,64*	*2248407,76*	*Картометрический метод*	*0,10*	-
162	*427922,25*	*2248370,54*	*Картометрический метод*	*0,10*	-
163	*427911,06*	*2248342,18*	*Картометрический метод*	*0,10*	-
164	*427865,54*	*2248344,14*	*Картометрический метод*	*0,10*	-
165	*427697,56*	*2248356,87*	*Картометрический метод*	*0,10*	-
166	*427702,69*	*2248367,62*	*Картометрический метод*	*0,10*	-
167	*427701,26*	*2248374,83*	*Картометрический метод*	*0,10*	-
168	*427704,12*	*2248384,05*	*Картометрический метод*	*0,10*	-
169	*427708,15*	*2248401,99*	*Картометрический метод*	*0,10*	-
170	*427710,41*	*2248425,49*	*Картометрический метод*	*0,10*	-
171	*427714,13*	*2248439,15*	*Картометрический метод*	*0,10*	-
172	*427720,16*	*2248447,43*	*Картометрический метод*	*0,10*	-
173	*427723,00*	*2248449,49*	*Картометрический метод*	*0,10*	-
174	*427778,09*	*2248450,88*	*Картометрический метод*	*0,10*	-
175	*427778,29*	*2248453,32*	*Картометрический метод*	*0,10*	-
176	*427780,76*	*2248478,70*	*Картометрический метод*	*0,10*	-
177	*427777,93*	*2248482,00*	*Картометрический метод*	*0,10*	-
178	*427771,43*	*2248508,06*	*Картометрический метод*	*0,10*	-
179	*427769,01*	*2248479,27*	*Картометрический метод*	*0,10*	-
180	*427768,99*	*2248471,37*	*Картометрический метод*	*0,10*	-
181	*427744,96*	*2248472,41*	*Картометрический метод*	*0,10*	-
182	*427743,94*	*2248498,61*	*Картометрический метод*	*0,10*	-
183	*427745,70*	*2248534,43*	*Картометрический метод*	*0,10*	-
184	*427753,19*	*2248579,73*	*Картометрический метод*	*0,10*	-
185	*427753,37*	*2248628,58*	*Картометрический метод*	*0,10*	-
186	*427735,87*	*2248629,02*	*Картометрический метод*	*0,10*	-
187	*427730,15*	*2248637,02*	*Картометрический метод*	*0,10*	-
188	*427731,10*	*2248644,95*	*Картометрический метод*	*0,10*	-

Сведения о местоположении границ объекта					
189	*427732,27*	*2248646,77*	*Картометрический метод*	*0,10*	-
190	*427731,71*	*2248647,77*	*Картометрический метод*	*0,10*	-
191	*427727,55*	*2248647,64*	*Картометрический метод*	*0,10*	-
192	*427720,74*	*2248658,68*	*Картометрический метод*	*0,10*	-
193	*427720,96*	*2248661,77*	*Картометрический метод*	*0,10*	-
194	*427747,86*	*2248659,60*	*Картометрический метод*	*0,10*	-
195	*427745,21*	*2248672,29*	*Картометрический метод*	*0,10*	-
196	*427733,76*	*2248675,13*	*Картометрический метод*	*0,10*	-
197	*427727,72*	*2248686,66*	*Картометрический метод*	*0,10*	-
198	*427717,94*	*2248735,96*	*Картометрический метод*	*0,10*	-
199	*427717,52*	*2248764,94*	*Картометрический метод*	*0,10*	-
200	*427696,83*	*2248768,20*	*Картометрический метод*	*0,10*	-
201	*427690,81*	*2248745,10*	*Картометрический метод*	*0,10*	-
202	*427700,64*	*2248683,35*	*Картометрический метод*	*0,10*	-
203	*427664,74*	*2248692,26*	*Картометрический метод*	*0,10*	-
204	*427664,42*	*2248673,02*	*Картометрический метод*	*0,10*	-
205	*427669,86*	*2248672,42*	*Картометрический метод*	*0,10*	-
206	*427676,58*	*2248627,13*	*Картометрический метод*	*0,10*	-
207	*427633,06*	*2248627,66*	*Картометрический метод*	*0,10*	-
208	*427566,73*	*2248383,09*	*Картометрический метод*	*0,10*	-
209	*427471,15*	*2248389,75*	*Картометрический метод*	*0,10*	-
210	*427491,21*	*2248734,91*	*Картометрический метод*	*0,10*	-
211	*427373,20*	*2248763,74*	*Картометрический метод*	*0,10*	-
212	*427317,07*	*2248777,92*	*Картометрический метод*	*0,10*	-
213	*427291,03*	*2248785,00*	*Картометрический метод*	*0,10*	-
214	*427232,36*	*2248802,07*	*Картометрический метод*	*0,10*	-
215	*427228,54*	*2248777,15*	*Картометрический метод*	*0,10*	-
216	*427205,07*	*2248780,05*	*Картометрический метод*	*0,10*	-
217	*427207,49*	*2248795,86*	*Картометрический метод*	*0,10*	-
218	*427170,50*	*2248800,44*	*Картометрический метод*	*0,10*	-
219	*427173,06*	*2248817,53*	*Картометрический метод*	*0,10*	-
220	*427118,76*	*2248833,24*	*Картометрический метод*	*0,10*	-
221	*427117,66*	*2248826,20*	*Картометрический метод*	*0,10*	-
222	*427113,81*	*2248804,10*	*Картометрический метод*	*0,10*	-
223	*427112,15*	*2248795,68*	*Картометрический метод*	*0,10*	-
224	*427087,91*	*2248800,61*	*Картометрический метод*	*0,10*	-
225	*427092,81*	*2248840,74*	*Картометрический метод*	*0,10*	-
226	*427040,20*	*2248855,94*	*Картометрический метод*	*0,10*	-
227	*427034,68*	*2248808,26*	*Картометрический метод*	*0,10*	-
228	*427009,97*	*2248812,10*	*Картометрический метод*	*0,10*	-

Сведения о местоположении границ объекта					
229	*427015,47*	*2248859,79*	*Картометрический метод*	*0,10*	-
230	*426987,23*	*2248865,98*	*Картометрический метод*	*0,10*	-
231	*426983,70*	*2248816,38*	*Картометрический метод*	*0,10*	-
232	*426958,09*	*2248817,99*	*Картометрический метод*	*0,10*	-
233	*426961,46*	*2248870,31*	*Картометрический метод*	*0,10*	-
234	*426958,15*	*2248870,67*	*Картометрический метод*	*0,10*	-
235	*426957,58*	*2248864,70*	*Картометрический метод*	*0,10*	-
236	*426926,14*	*2248872,47*	*Картометрический метод*	*0,10*	-
237	*426927,49*	*2248813,64*	*Картометрический метод*	*0,10*	-
238	*426924,86*	*2248812,82*	*Картометрический метод*	*0,10*	-
239	*426819,42*	*2248809,07*	*Картометрический метод*	*0,10*	-
240	*426604,73*	*2248750,83*	*Картометрический метод*	*0,10*	-
241	*426413,51*	*2248691,49*	*Картометрический метод*	*0,10*	-
242	*426358,83*	*2248676,09*	*Картометрический метод*	*0,10*	-
243	*426355,90*	*2248706,73*	*Картометрический метод*	*0,10*	-
244	*426294,81*	*2248701,30*	*Картометрический метод*	*0,10*	-
245	*426293,87*	*2248713,10*	*Картометрический метод*	*0,10*	-
246	*426253,57*	*2248712,21*	*Картометрический метод*	*0,10*	-
247	*426252,36*	*2248696,55*	*Картометрический метод*	*0,10*	-
248	*426267,50*	*2248682,55*	*Картометрический метод*	*0,10*	-
249	*426298,98*	*2248655,90*	*Картометрический метод*	*0,10*	-
250	*426278,27*	*2248645,53*	*Картометрический метод*	*0,10*	-
251	*426229,83*	*2248635,14*	*Картометрический метод*	*0,10*	-
252	*426235,36*	*2248623,63*	*Картометрический метод*	*0,10*	-
253	*426206,51*	*2248612,22*	*Картометрический метод*	*0,10*	-
254	*426201,52*	*2248623,57*	*Картометрический метод*	*0,10*	-
255	*426197,70*	*2248622,88*	*Картометрический метод*	*0,10*	-
256	*426202,62*	*2248611,45*	*Картометрический метод*	*0,10*	-
257	*426163,72*	*2248590,53*	*Картометрический метод*	*0,10*	-
258	*426158,17*	*2248586,54*	*Картометрический метод*	*0,10*	-
259	*426159,63*	*2248566,53*	*Картометрический метод*	*0,10*	-
260	*426089,64*	*2248554,24*	*Картометрический метод*	*0,10*	-
261	*426097,22*	*2248544,05*	*Картометрический метод*	*0,10*	-
262	*426101,31*	*2248538,12*	*Картометрический метод*	*0,10*	-
263	*426075,91*	*2248526,49*	*Картометрический метод*	*0,10*	-
264	*426062,95*	*2248549,56*	*Картометрический метод*	*0,10*	-
265	*425933,94*	*2248526,92*	*Картометрический метод*	*0,10*	-
266	*425933,29*	*2248535,13*	*Картометрический метод*	*0,10*	-
267	*425918,14*	*2248534,06*	*Картометрический метод*	*0,10*	-

Сведения о местоположении границ объекта					
268	*425908,79*	*2248534,49*	*Картометрический метод*	*0,10*	-
269	*425906,19*	*2248559,28*	*Картометрический метод*	*0,10*	-
270	*425893,58*	*2248561,01*	*Картометрический метод*	*0,10*	-
271	*425893,82*	*2248563,82*	*Картометрический метод*	*0,10*	-
272	*425726,16*	*2248569,03*	*Картометрический метод*	*0,10*	-
273	*425637,68*	*2248569,05*	*Картометрический метод*	*0,10*	-
274	*425637,95*	*2248583,87*	*Картометрический метод*	*0,10*	-
275	*425638,14*	*2248585,11*	*Картометрический метод*	*0,10*	-
276	*425638,52*	*2248631,87*	*Картометрический метод*	*0,10*	-
277	*425613,46*	*2248631,81*	*Картометрический метод*	*0,10*	-
278	*425613,59*	*2248627,28*	*Картометрический метод*	*0,10*	-
279	*425581,72*	*2248628,42*	*Картометрический метод*	*0,10*	-
280	*425581,24*	*2248620,69*	*Картометрический метод*	*0,10*	-
281	*425552,62*	*2248624,14*	*Картометрический метод*	*0,10*	-
282	*425551,60*	*2248618,85*	*Картометрический метод*	*0,10*	-
283	*425529,72*	*2248620,67*	*Картометрический метод*	*0,10*	-
284	*425500,14*	*2248622,11*	*Картометрический метод*	*0,10*	-
285	*425500,39*	*2248624,59*	*Картометрический метод*	*0,10*	-
286	*425482,45*	*2248623,97*	*Картометрический метод*	*0,10*	-
287	*425457,79*	*2248626,66*	*Картометрический метод*	*0,10*	-
288	*425432,42*	*2248629,60*	*Картометрический метод*	*0,10*	-
289	*425408,83*	*2248632,83*	*Картометрический метод*	*0,10*	-
290	*425357,81*	*2248627,14*	*Картометрический метод*	*0,10*	-
291	*425341,84*	*2248629,41*	*Картометрический метод*	*0,10*	-
292	*425297,69*	*2248631,97*	*Картометрический метод*	*0,10*	-
293	*425297,28*	*2248628,73*	*Картометрический метод*	*0,10*	-
294	*425261,48*	*2248634,09*	*Картометрический метод*	*0,10*	-
295	*425192,70*	*2248637,23*	*Картометрический метод*	*0,10*	-
296	*425153,34*	*2248643,44*	*Картометрический метод*	*0,10*	-
297	*425154,91*	*2248660,58*	*Картометрический метод*	*0,10*	-
298	*425135,29*	*2248662,62*	*Картометрический метод*	*0,10*	-
299	*425135,16*	*2248661,64*	*Картометрический метод*	*0,10*	-
300	*425104,08*	*2248665,80*	*Картометрический метод*	*0,10*	-
301	*425105,11*	*2248678,65*	*Картометрический метод*	*0,10*	-
302	*425131,02*	*2248675,02*	*Картометрический метод*	*0,10*	-
303	*425130,91*	*2248688,88*	*Картометрический метод*	*0,10*	-
304	*425121,94*	*2248688,64*	*Картометрический метод*	*0,10*	-
305	*425121,30*	*2248684,07*	*Картометрический метод*	*0,10*	-
306	*425089,52*	*2248688,21*	*Картометрический метод*	*0,10*	-
307	*425089,56*	*2248701,21*	*Картометрический метод*	*0,10*	-

Сведения о местоположении границ объекта					
308	*425056,73*	*2248700,77*	*Картометрический метод*	*0,10*	-
309	*425056,46*	*2248711,55*	*Картометрический метод*	*0,10*	-
310	*425041,48*	*2248700,56*	*Картометрический метод*	*0,10*	-
311	*425055,75*	*2248834,59*	*Картометрический метод*	*0,10*	-
312	*425028,18*	*2248889,36*	*Картометрический метод*	*0,10*	-
313	*424849,04*	*2248903,88*	*Картометрический метод*	*0,10*	-
314	*424705,17*	*2248917,10*	*Картометрический метод*	*0,10*	-
315	*424179,84*	*2248966,78*	*Картометрический метод*	*0,10*	-
316	*424106,98*	*2249229,94*	*Картометрический метод*	*0,10*	-
317	*424047,58*	*2249234,54*	*Картометрический метод*	*0,10*	-
318	*424046,46*	*2249237,19*	*Картометрический метод*	*0,10*	-
319	*424043,36*	*2249271,75*	*Картометрический метод*	*0,10*	-
320	*424031,83*	*2249326,44*	*Картометрический метод*	*0,10*	-
321	*423946,71*	*2249542,63*	*Картометрический метод*	*0,10*	-
322	*423937,75*	*2249538,77*	*Картометрический метод*	*0,10*	-
323	*423911,35*	*2249605,06*	*Картометрический метод*	*0,10*	-
324	*423927,53*	*2249613,01*	*Картометрический метод*	*0,10*	-
325	*423920,50*	*2249638,43*	*Картометрический метод*	*0,10*	-
1	*423994,48*	*2249679,31*	*Картометрический метод*	*0,10*	-
3. Сведения о характерных точках части (частей) границы объекта					
Обозначение характерных точек части границы	Координаты, м		Метод определения координат характерной точки	Средняя квадратическая погрешность положения характерной	Описание обозначения точки на местности (при наличии)
	X	Y			
1	2	3	4	5	6
Часть №1					
1	*427881,25*	*2248562,67*	*Картометрический метод*	*0,10*	-
2	*427921,14*	*2248558,93*	*Картометрический метод*	*0,10*	-
3	*427924,12*	*2248588,78*	*Картометрический метод*	*0,10*	-
4	*427884,25*	*2248591,99*	*Картометрический метод*	*0,10*	-
1	*427881,25*	*2248562,67*	*Картометрический метод*	*0,10*	-
Часть №2					
1	*427885,79*	*2248611,17*	*Картометрический метод*	*0,10*	-
2	*427887,30*	*2248629,96*	*Картометрический метод*	*0,10*	-
3	*427874,29*	*2248629,13*	*Картометрический метод*	*0,10*	-
1	*427885,79*	*2248611,17*	*Картометрический метод*	*0,10*	-
Часть №3					
1	*427971,91*	*2248672,80*	*Картометрический метод*	*0,10*	-
2	*427973,99*	*2248702,23*	*Картометрический метод*	*0,10*	-
3	*427934,09*	*2248706,36*	*Картометрический метод*	*0,10*	-

Сведения о местоположении границ объекта					
4	*427934,67*	*2248715,92*	*Картометрический метод*	*0,10*	-
5	*427936,25*	*2248735,58*	*Картометрический метод*	*0,10*	-
6	*427896,61*	*2248739,94*	*Картометрический метод*	*0,10*	-
7	*427898,03*	*2248757,72*	*Картометрический метод*	*0,10*	-
8	*427885,09*	*2248757,68*	*Картометрический метод*	*0,10*	-
9	*427883,64*	*2248741,30*	*Картометрический метод*	*0,10*	-
10	*427881,79*	*2248711,53*	*Картометрический метод*	*0,10*	-
11	*427841,39*	*2248713,78*	*Картометрический метод*	*0,10*	-
12	*427837,74*	*2248684,45*	*Картометрический метод*	*0,10*	-
13	*427837,91*	*2248683,67*	*Картометрический метод*	*0,10*	-
14	*427879,53*	*2248682,04*	*Картометрический метод*	*0,10*	-
15	*427877,89*	*2248668,63*	*Картометрический метод*	*0,10*	-
16	*427890,67*	*2248669,32*	*Картометрический метод*	*0,10*	-
17	*427891,70*	*2248680,45*	*Картометрический метод*	*0,10*	-
18	*427893,66*	*2248710,58*	*Картометрический метод*	*0,10*	-
19	*427932,97*	*2248706,48*	*Картометрический метод*	*0,10*	-
20	*427931,00*	*2248675,99*	*Картометрический метод*	*0,10*	-
21	*427932,03*	*2248675,87*	*Картометрический метод*	*0,10*	-
1	*427971,91*	*2248672,80*	*Картометрический метод*	*0,10*	-
Часть №4					
1	*428031,41*	*2248719,55*	*Картометрический метод*	*0,10*	-
2	*428034,26*	*2248749,34*	*Картометрический метод*	*0,10*	-
3	*428034,84*	*2248757,29*	*Картометрический метод*	*0,10*	-
4	*427994,66*	*2248760,99*	*Картометрический метод*	*0,10*	-
5	*427994,40*	*2248757,98*	*Картометрический метод*	*0,10*	-
6	*427978,31*	*2248757,93*	*Картометрический метод*	*0,10*	-
7	*427974,13*	*2248704,25*	*Картометрический метод*	*0,10*	-
8	*427993,03*	*2248742,00*	*Картометрический метод*	*0,10*	-
9	*427991,39*	*2248722,88*	*Картометрический метод*	*0,10*	-
1	*428031,41*	*2248719,55*	*Картометрический метод*	*0,10*	-
Часть №5					
1	*427850,03*	*2249343,2*	*Картометрический метод*	*0,10*	-
2	*427856,67*	*2249382,65*	*Картометрический метод*	*0,10*	
3	*427679,17*	*2249412,53*	*Картометрический метод*	*0,10*	
4	*427672,58*	*2249373,37*	*Картометрический метод*	*0,10*	-
1	*427850,03*	*2249343,2*	*Картометрический метод*	*0,10*	-
Часть №6					
1	*425296,49*	*2248624,61*	*Картометрический метод*	*0,10*	-
2	*425295,82*	*2248616,63*	*Картометрический метод*	*0,10*	-
3	*425259,99*	*2248619,64*	*Картометрический метод*	*0,10*	-

Сведения о местоположении границ объекта					
4	*425261,03*	*2248628,32*	*Картометрический метод*	*0,10*	-
1	*425296,49*	*2248624,61*	*Картометрический метод*	*0,10*	-
Часть №7					
1	*425347,46*	*2248611,25*	*Картометрический метод*	*0,10*	-
2	*425310,47*	*2248614,45*	*Картометрический метод*	*0,10*	-
3	*425311,47*	*2248594,33*	*Картометрический метод*	*0,10*	-
4	*425346,56*	*2248597,39*	*Картометрический метод*	*0,10*	-
1	*425347,46*	*2248611,25*	*Картометрический метод*	*0,10*	-

Раздел 3

Сведения о местоположении измененных (уточненных) границ объекта							
1. Система координат *МСК-47 Зона 1*							
2. Сведения о характерных точках границ объекта							
Обозначение характерных точек части границы	Существующие координаты, м		Измененные (уточненные) координаты, м		Метод определения координат характерной точки	Средняя квадратическая погрешность положения характерной	Описание обозначения точки на местности (при наличии)
	X	Y	X	Y			
1	2	3	4	5	6	7	8
-	-	-	-	-	-	-	-
3. Сведения о характерных точках части (частей) границы объекта							
Часть № -							
Обозначение характерных точек части границы	Существующие координаты, м		Измененные (уточненные) координаты, м		Метод определения координат характерной точки	Средняя квадратическая погрешность положения характерной	Описание обозначения точки на местности (при наличии)
	X	Y	X	Y			
1	2	3	4	5	6	7	8
-	-	-	-	-	-	-	-

ОПИСАНИЕ МЕСТОПОЛОЖЕНИЯ ГРАНИЦ

поселок Пески муниципального образования «Дубровское городское поселение» Всеволожского муниципального района Ленинградской области

(наименование объекта местоположение границ, которого описано (далее - объект)

Раздел 1

Сведения об объекте		
№ п/п	Характеристики объекта	Описание характеристик
1	2	3
1	Местоположение объекта	*Российская Федерация, Ленинградская область, Всеволожской муниципальный район, "Дубровское городское поселение", поселок Пески .*
2	Площадь объекта ± величина погрешности определения площади (Р ± Дельта Р)	*666525кв. м ± 286 кв. м*
3	Иные характеристики объекта	-

Раздел 2

Сведения о местоположении границ объекта					
1. Система координат *МСК-47 Зона 1*					
2. Сведения о характерных точках границ объекта					
Обозначение характерных точек границ	Координаты, м		Метод определения координат характерной точки	Средняя квадратическая погрешность положения характерной точки (Mt), м	Описание обозначения точки на местности (при наличии)
	X	Y			
1	2	3	4	5	6
1	*423155,90*	*2248528,80*	*Картометрический метод*	*0,10*	-
2	*423182,66*	*2248529,80*	*Картометрический метод*	*0,10*	-
3	*423184,67*	*2248525,99*	*Картометрический метод*	*0,10*	-
4	*423251,50*	*2248519,04*	*Картометрический метод*	*0,10*	-
5	*423256,27*	*2248522,63*	*Картометрический метод*	*0,10*	-
6	*423259,96*	*2248533,42*	*Картометрический метод*	*0,10*	-
7	*423266,61*	*2248533,73*	*Картометрический метод*	*0,10*	-
8	*423265,31*	*2248530,62*	*Картометрический метод*	*0,10*	-
9	*423285,86*	*2248522,21*	*Картометрический метод*	*0,10*	-
10	*423304,21*	*2248525,90*	*Картометрический метод*	*0,10*	-
11	*423312,92*	*2248552,06*	*Картометрический метод*	*0,10*	-
12	*423319,84*	*2248549,05*	*Картометрический метод*	*0,10*	-
13	*423323,54*	*2248542,11*	*Картометрический метод*	*0,10*	-
14	*423340,94*	*2248544,29*	*Картометрический метод*	*0,10*	-
15	*423338,38*	*2248560,13*	*Картометрический метод*	*0,10*	-
16	*423365,38*	*2248566,66*	*Картометрический метод*	*0,10*	-
17	*423372,45*	*2248539,61*	*Картометрический метод*	*0,10*	-
18	*423397,92*	*2248544,79*	*Картометрический метод*	*0,10*	-
19	*423393,32*	*2248558,63*	*Картометрический метод*	*0,10*	-
20	*423394,26*	*2248559,24*	*Картометрический метод*	*0,10*	-
21	*423406,88*	*2248571,53*	*Картометрический метод*	*0,10*	-
22	*423416,30*	*2248573,43*	*Картометрический метод*	*0,10*	-
23	*423473,60*	*2248639,66*	*Картометрический метод*	*0,10*	-
24	*423488,52*	*2248658,00*	*Картометрический метод*	*0,10*	-
25	*423488,96*	*2248657,62*	*Картометрический метод*	*0,10*	-
26	*423504,94*	*2248677,22*	*Картометрический метод*	*0,10*	-
27	*423530,16*	*2248711,07*	*Картометрический метод*	*0,10*	-
28	*423557,09*	*2248742,88*	*Картометрический метод*	*0,10*	-
29	*423577,43*	*2248768,95*	*Картометрический метод*	*0,10*	-
30	*423605,47*	*2248804,59*	*Картометрический метод*	*0,10*	-
31	*423625,25*	*2248851,99*	*Картометрический метод*	*0,10*	-

Сведения о местоположении границ объекта					
32	*423648,74*	*2248872,09*	*Картометрический метод*	*0,10*	-
33	*423657,76*	*2248860,95*	*Картометрический метод*	*0,10*	-
34	*423776,70*	*2248998,56*	*Картометрический метод*	*0,10*	-
35	*424105,60*	*2248972,33*	*Картометрический метод*	*0,10*	-
36	*424035,40*	*2249230,04*	*Картометрический метод*	*0,10*	-
37	*424029,25*	*2249245,00*	*Картометрический метод*	*0,10*	-
38	*423961,42*	*2249490,37*	*Картометрический метод*	*0,10*	-
39	*423966,68*	*2249491,92*	*Картометрический метод*	*0,10*	-
40	*423946,71*	*2249542,63*	*Картометрический метод*	*0,10*	-
41	*423937,75*	*2249538,77*	*Картометрический метод*	*0,10*	-
42	*423911,35*	*2249605,06*	*Картометрический метод*	*0,10*	-
43	*423927,53*	*2249613,01*	*Картометрический метод*	*0,10*	-
44	*423920,50*	*2249638,43*	*Картометрический метод*	*0,10*	-
45	*423793,62*	*2249589,03*	*Картометрический метод*	*0,10*	-
46	*423501,90*	*2249484,40*	*Картометрический метод*	*0,10*	-
47	*423356,19*	*2249417,48*	*Картометрический метод*	*0,10*	-
48	*423308,46*	*2249387,60*	*Картометрический метод*	*0,10*	-
49	*423272,47*	*2249357,87*	*Картометрический метод*	*0,10*	-
50	*423174,41*	*2249254,83*	*Картометрический метод*	*0,10*	-
51	*423146,16*	*2249218,90*	*Картометрический метод*	*0,10*	-
52	*423102,06*	*2249113,95*	*Картометрический метод*	*0,10*	-
53	*423075,12*	*2249024,53*	*Картометрический метод*	*0,10*	-
54	*423068,73*	*2248976,84*	*Картометрический метод*	*0,10*	-
55	*423076,60*	*2248906,68*	*Картометрический метод*	*0,10*	-
56	*423072,59*	*2248839,08*	*Картометрический метод*	*0,10*	-
57	*423088,30*	*2248743,14*	*Картометрический метод*	*0,10*	-
58	*423087,47*	*2248699,67*	*Картометрический метод*	*0,10*	-
59	*423101,67*	*2248612,56*	*Картометрический метод*	*0,10*	-
60	*423109,98*	*2248592,25*	*Картометрический метод*	*0,10*	-
61	*423149,87*	*2248539,87*	*Картометрический метод*	*0,10*	-
1	*423155,90*	*2248528,80*	*Картометрический метод*	*0,10*	-

Раздел 3

Сведения о местоположении измененных (уточненных) границ объекта							
1. Система координат *МСК-47 Зона 1*							
2. Сведения о характерных точках границ объекта							
Обозначение характерных точек части границы	Существующие координаты, м		Измененные (уточненные) координаты, м		Метод определения координат характерной точки	Средняя квадратическая погрешность положения характерной	Описание обозначения точки на местности (при наличии)
	X	Y	X	Y			
1	2	3	4	5	6	7	8
-	-	-	-	-	-	-	-
3. Сведения о характерных точках части (частей) границы объекта							
Часть № -							
Обозначение характерных точек части границы	Существующие координаты, м		Измененные (уточненные) координаты, м		Метод определения координат характерной точки	Средняя квадратическая погрешность положения характерной	Описание обозначения точки на местности (при наличии)
	X	Y	X	Y			
1	2	3	4	5	6	7	8
-	-	-	-	-	-	-	-

Раздел 4

План границ объекта

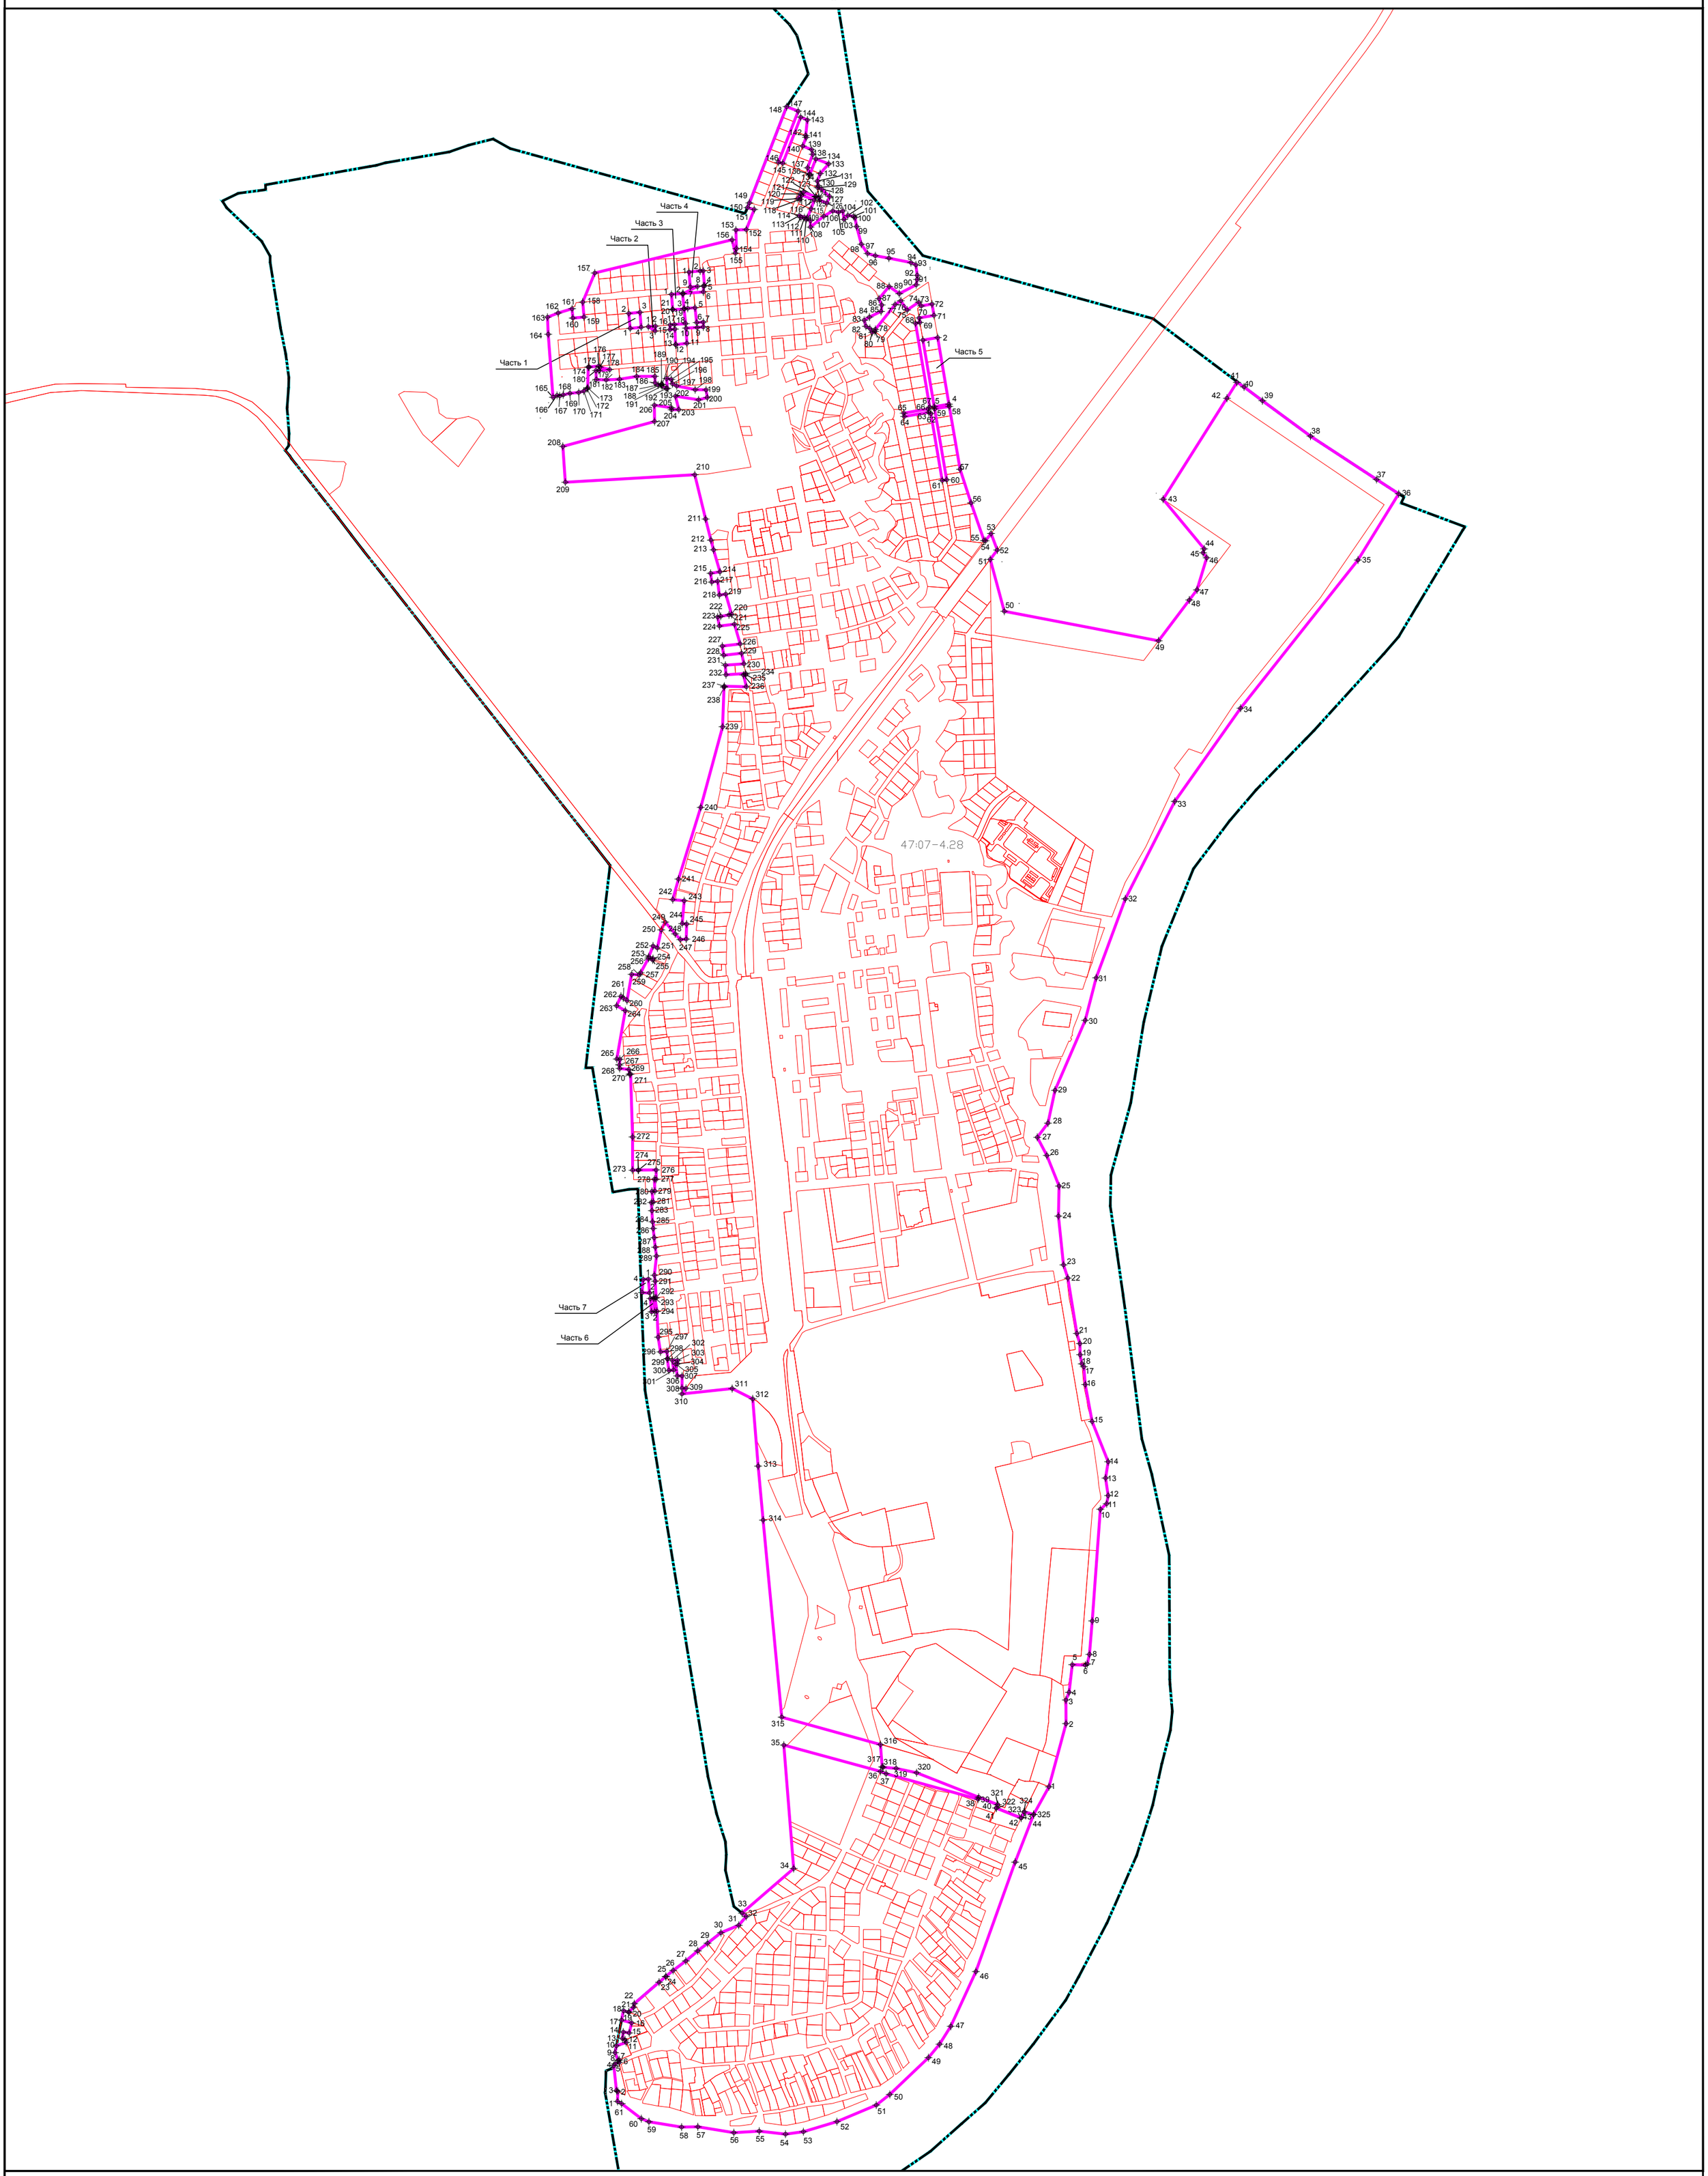

Масштаб 1:5000

220 *номер характерной точки населенного пункта*

границы земельных участков согласно ЕГРН

граница населенного пункта городской поселок Дубровка муниципального образования "Дубровское городское поселение" Всеволожского муниципального района Ленинградской области

граница Муниципального образования Дубровское городское поселение Всеволожского муниципального района Ленинградской области

Подпись _____ *Дата "___" _____ _____ г.*

Место для оттиска печати (при наличии) лица, составившего описание местоположения границ объекта

Прохождение границы		Описание прохождения границы
от точки	до точки	
1	2	3
1	2	*по берегу реки Нева*
2	3	*по берегу реки Нева*
3	4	*по берегу реки Нева*
4	5	*по берегу реки Нева*
5	6	*по берегу реки Нева*
6	7	*по берегу реки Нева*
7	8	*по берегу реки Нева*
8	9	*по берегу реки Нева*
9	10	*по берегу реки Нева*
10	11	*по берегу реки Нева*
11	12	*по берегу реки Нева*
12	13	*по берегу реки Нева*
13	14	*по берегу реки Нева*
14	15	*по берегу реки Нева*
15	16	*по берегу реки Нева*
16	17	*по берегу реки Нева*
17	18	*по берегу реки Нева*
18	19	*по берегу реки Нева*
19	20	*по берегу реки Нева*
20	21	*по берегу реки Нева*
21	22	*по берегу реки Нева*
22	23	*по берегу реки Нева*
23	24	*по берегу реки Нева*
24	25	*по берегу реки Нева*
25	26	*по берегу реки Нева*
26	27	*по берегу реки Нева*
27	28	*по берегу реки Нева*
28	29	*по берегу реки Нева*
29	30	*по берегу реки Нева*
30	31	*по берегу реки Нева*
31	32	*по берегу реки Нева*
32	33	*по берегу реки Нева*
33	34	*по берегу реки Нева*
34	35	*по берегу реки Нева*
35	36	*по берегу реки Нева*
36	37	*по границе Муниципального образования Дубровское городское поселение Всеволожского муниципального района Ленинградской*
37	38	*по границе Муниципального образования Дубровское городское поселение Всеволожского муниципального района Ленинградской*

Прохождение границы		Описание прохождения границы
от точки	до точки	
38	39	*по границе Муниципального образования Дубровское городское поселение Всеволожского муниципального района Ленинградской*
39	40	*по границе Муниципального образования Дубровское городское поселение Всеволожского муниципального района Ленинградской*
40	41	*по границе Муниципального образования Дубровское городское поселение Всеволожского муниципального района Ленинградской*
41	42	*до границы участка с кадастровым номером 47:07:0804001:14*
42	43	*по границе участка с кадастровым номером 47:07:0804001:14*
43	44	*по границе Чернореческого участкового лесничества кв. 226*
44	45	*по границе Чернореческого участкового лесничества кв. 226*
45	46	*по границе Чернореческого участкового лесничества кв. 226*
46	47	*по границе участка с кадастровым номером 47:07:0804001:14*
47	48	*по границе участка с кадастровым номером 47:07:0804001:14*
48	49	*по границе Чернореческого участкового лесничества кв. 226*
49	50	*по границе Чернореческого участкового лесничества кв. 226*
50	51	*по границе Чернореческого участкового лесничества кв. 226*
51	52	*через участок с кадастровым номером 47:07:0804001:1*
52	53	*по границе Чернореческого участкового лесничества кв. 225*
53	54	*по границе Чернореческого участкового лесничества кв. 225*
54	55	*по границе Чернореческого участкового лесничества кв. 225*
55	56	*по границе Чернореческого участкового лесничества кв. 225*
56	57	*по границе Чернореческого участкового лесничества кв. 225*
57	58	*по границе Чернореческого участкового лесничества кв. 225*
58	59	*по границе участка с кадастровым номером 47:07:0801013:551*
59	60	*по ул. Выборгская*
60	61	*по границе участка с кадастровым номером 47:07:0801013:551*
61	62	*по ул. Выборгская*
62	63	*по границе участка с кадастровым номером 47:07:0801013:551*
63	64	*по границе участка с кадастровым номером 47:07:0801013:551*
64	65	*по границе участка с кадастровым номером 47:07:0801013:551*
65	66	*по границе участка с кадастровым номером 47:07:0801013:551*
66	67	*по границе участка с кадастровым номером 47:07:0801013:551*
67	68	*по ул. Выборгская*
68	69	*по границе участка с кадастровым номером 47:07:0801013:550*
69	70	*по границе участка с кадастровым номером 47:07:0801013:224*
70	71	*по границе участка с кадастровым номером 47:07:0801013:224*
71	72	*по границе Чернореческого участкового лесничества кв. 225*
72	73	*по границе участка с кадастровым номером 47:07:0801013:223*
73	74	*по границе участка с кадастровым номером 47:07:0801013:223*
74	75	*по границе участка с кадастровым номером 47:07:0801013:223*
75	76	*по границе участка с кадастровым номером 47:07:0801013:223*

Прохождение границы		Описание прохождения границы
от точки	до точки	
76	77	*по границе участка с кадастровым номером 47:07:0801013:104*
77	78	*по границе участка с кадастровым номером 47:07:0801013:173, 47:07:0801013:96*
78	79	*по границе Всеволожского сельского участкового лесничества кв. 53, выдел 21*
79	80	*по границе Всеволожского сельского участкового лесничества кв. 53, выдел 21*
80	81	*по границе Всеволожского сельского участкового лесничества кв. 53, выдел 21*
81	82	*по границе Всеволожского сельского участкового лесничества кв. 53, выдел 21*
82	83	*по границе Всеволожского сельского участкового лесничества кв. 53, выдел 21*
83	84	*по границе Всеволожского сельского участкового лесничества кв. 53, выдел 21*
84	85	*по границе Всеволожского сельского участкового лесничества кв. 53, выдел 21*
85	86	*по границе участка с кадастровым номером 47:07:0000000:94121*
86	87	*по границе участка с кадастровым номером 47:07:0000000:94121*
87	88	*по границе участка с кадастровым номером 47:07:0000000:94121*
88	89	*по границе участка с кадастровым номером 47:07:0000000:94121*
89	90	*по границе Всеволожского сельского участкового лесничества кв. 53, выдел 6*
90	91	*по границе Всеволожского сельского участкового лесничества кв. 53, выдел 6*
91	92	*по границе Всеволожского сельского участкового лесничества кв. 53, выдел 6*
92	93	*по границе Всеволожского сельского участкового лесничества кв. 53, выдел 6*
93	94	*по границе Всеволожского сельского участкового лесничества кв. 53, выдел 20*
94	95	*по границе Всеволожского сельского участкового лесничества кв. 53, выдел 20*
95	96	*по границе Всеволожского сельского участкового лесничества кв. 53, выдел 20*
96	97	*по границе Всеволожского сельского участкового лесничества кв. 53, выдел 20*
97	98	*по границе Всеволожского сельского участкового лесничества кв. 53, выдел 5*
98	99	*по границе Всеволожского сельского участкового лесничества кв. 53, выдел 5*
99	100	*по границе Всеволожского сельского участкового лесничества кв. 53, выдел 5*
100	101	*по границе Всеволожского сельского участкового лесничества кв. 53, выдел 5*
101	102	*по границе Всеволожского сельского участкового лесничества кв. 53, выдел 5*
102	103	*по границе Всеволожского сельского участкового лесничества кв. 53, выдел 5*

Прохождение границы		Описание прохождения границы
от точки	до точки	
103	104	*по границе Всеволожского сельского участкового лесничества кв. 53, выдел 5*
104	105	*по границе Всеволожского сельского участкового лесничества кв. 53, выдел 6.5*
105	106	*по границе Всеволожского сельского участкового лесничества кв. 53, выдел 6.5*
106	107	*по границе Всеволожского сельского участкового лесничества кв. 53, выдел 6.5*
107	108	*по границе Всеволожского сельского участкового лесничества кв. 53, выдел 6.5*
108	109	*по границе Всеволожского сельского участкового лесничества кв. 53, выдел 6.5*
109	110	*по границе Всеволожского сельского участкового лесничества кв. 53, выдел 6.5*
110	111	*по границе Всеволожского сельского участкового лесничества кв. 53, выдел 6.5*
111	112	*по границе Всеволожского сельского участкового лесничества кв. 53, выдел 6.5*
112	113	*по границе Всеволожского сельского участкового лесничества кв. 53, выдел 6.5*
113	114	*по границе Всеволожского сельского участкового лесничества кв. 53, выдел 6.5*
114	115	*по границе Всеволожского сельского участкового лесничества кв. 53, выдел 6.5*
115	116	*по границе Всеволожского сельского участкового лесничества кв. 53, выдел 6.5*
116	117	*по границе участка с кадастровым номером 47:07:0801005:14*
117	118	*по границе участка с кадастровым номером 47:07:0801005:13*
118	119	*по границе Всеволожского сельского участкового лесничества кв. 53, выдел 6.5*
119	120	*по границе Всеволожского сельского участкового лесничества кв. 53, выдел 6.5*
120	121	*по границе Всеволожского сельского участкового лесничества кв. 53, выдел 6.5*
121	122	*по границе участка с кадастровым номером 47:07:0801005:19*
122	123	*по границе участка с кадастровым номером 47:07:0801005:19*
123	124	*по границе участка с кадастровым номером 47:07:0801005:19*
124	125	*по границе участка с кадастровым номером 47:07:0801005:16*
125	126	*по границе участка с кадастровым номером 47:07:0801005:16*
126	127	*по границе участка с кадастровым номером 47:07:0801005:16*
127	128	*по границе участка с кадастровым номером 47:07:0801005:16*
128	129	*по границе участка с кадастровым номером 47:07:0801005:16*
129	130	*по границе участка с кадастровым номером 47:07:0801005:17*
130	131	*по границе участка с кадастровым номером 47:07:0801005:17*
131	132	*по границе участка с кадастровым номером 47:07:0801005:17*
132	133	*по границе участка с кадастровым номером 47:07:0801005:15*
133	134	*по границе участка с кадастровым номером 47:07:0801005:15*

Прохождение границы		Описание прохождения границы
от точки	до точки	
134	135	*по границе участка с кадастровым номером 47:07:0801005:15*
135	136	*по границе Всеволожского сельского участкового лесничества кв. 53, выдел 6.5*
136	137	*по границе Всеволожского сельского участкового лесничества кв. 53, выдел 6.5*
137	138	*по границе участка с кадастровым номером 47:07:0801004:50*
138	139	*по границе участка с кадастровым номером 47:07:0801004:50*
139	140	*по границе участка с кадастровым номером 47:07:0801004:50*
140	141	*по границе участка с кадастровым номером 47:07:0801004:47*
141	142	*по границе участка с кадастровым номером 47:07:0801004:47*
142	143	*по границе участка с кадастровым номером 47:07:0801004:48*
143	144	*по границе участка с кадастровым номером 47:07:0801004:48*
144	145	*до границы участка с кадастровым номером 47:07:0801004:38*
145	146	*по границе Всеволожского сельского участкового лесничества кв. 53, выдел 6.5*
146	147	*по границы участка с кадастровым номером 47:07:0801004:35, 53,39*
147	148	*по границе участка с кадастровым номером 47:07:0801004:69*
148	149	*по границе Муниципального образования Дубровское городское поселение Всеволожского муниципального района Ленинградской*
149	150	*по границе Муниципального образования Дубровское городское поселение Всеволожского муниципального района Ленинградской*
150	151	*по границе Чернореческого участкового лесничества кв. 222*
151	152	*по границе Чернореческого участкового лесничества кв. 222*
152	153	*по границе Чернореческого участкового лесничества кв. 222*
153	154	*по границе Чернореческого участкового лесничества кв. 222*
154	155	*по границе Чернореческого участкового лесничества кв. 222*
155	156	*по границе Чернореческого участкового лесничества кв. 222*
156	157	*по границе Чернореческого участкового лесничества кв. 222*
157	158	*по границе Чернореческого участкового лесничества кв. 222*
158	159	*по границе Чернореческого участкового лесничества кв. 222*
159	160	*по границе Чернореческого участкового лесничества кв. 222*
160	161	*по границе Чернореческого участкового лесничества кв. 222*
161	162	*по границе Чернореческого участкового лесничества кв. 222*
162	163	*по границе Чернореческого участкового лесничества кв. 222*
163	164	*по границе Чернореческого участкового лесничества кв. 221*
164	165	*по границе Чернореческого участкового лесничества кв. 227*
165	166	*по границе Чернореческого участкового лесничества кв. 227*
166	167	*по границе Чернореческого участкового лесничества кв. 227*
167	168	*по границе Чернореческого участкового лесничества кв. 227*
168	169	*по границе Чернореческого участкового лесничества кв. 227*
169	170	*по границе Чернореческого участкового лесничества кв. 227*
170	171	*по границе Чернореческого участкового лесничества кв. 227*

Прохождение границы		Описание прохождения границы
от точки	до точки	
171	172	*по границе Чернореческого участкового лесничества кв. 227*
172	173	*по границе Чернореческого участкового лесничества кв. 227*
173	174	*по границе Всеволожского сельского участкового лесничества кв. 53, выдел 3*
174	175	*по границе участка с кадастровым номером 47:07:0801006:3*
175	176	*по границе Всеволожского сельского участкового лесничества кв. 53, выдел 3*
176	177	*по границе Всеволожского сельского участкового лесничества кв. 53, выдел 3*
177	178	*по границе Всеволожского сельского участкового лесничества кв. 53, выдел 3*
178	179	*по границе участка с кадастровым номером 47:07:0801007:58*
179	180	*по границе участка с кадастровым номером 47:07:0801007:58*
180	181	*по границе участка с кадастровым номером 47:07:0801007:58*
181	182	*по границе участка с кадастровым номером 47:07:0801007:58*
182	183	*по границе участка с кадастровым номером 47:07:0801007: 58*
183	184	*по границе участка с кадастровым номером 47:07:0801007:2*
184	185	*по границе участка с кадастровым номером 47:07:0801006:38*
185	186	*по границе участка с кадастровым номером 47:07:0801007:9*
186	187	*по границе участка с кадастровым номером 47:07:0801007:9*
187	188	*по границе участка с кадастровым номером 47:07:0801007:9*
188	189	*по границе участка с кадастровым номером 47:07:0801007:9*
189	190	*по границе участка с кадастровым номером 47:07:0801007:9*
190	191	*по границе участка с кадастровым номером 47:07:0801007:9*
191	192	*по границе участка с кадастровым номером 47:07:0801007:9*
192	193	*по границе участка с кадастровым номером 47:07:0801007:9*
193	194	*по границе участка с кадастровым номером 47:07:0801007:9*
194	195	*по границе участка с кадастровым номером 47:07:0801007:9*
195	196	*по границе участка с кадастровым номером 47:07:0801007:9*
196	197	*по границе участка с кадастровым номером 47:07:0801007:9*
197	198	*по границе Всеволожского сельского участкового лесничества кв. 53, выдел 7*
198	199	*по границе Всеволожского сельского участкового лесничества кв. 53, выдел 7*
199	200	*по границе Всеволожского сельского участкового лесничества кв. 53, выдел 7*
200	201	*по границе Всеволожского сельского участкового лесничества кв. 53, выдел 7*
201	202	*по границе Всеволожского сельского участкового лесничества кв. 53, выдел 7*
202	203	*по границе Чернореческого участкового лесничества кв. 227*
203	204	*по границе участка с кадастровым номером 47:07:0000000:89882*
204	205	*по границе участка с кадастровым номером 47:07:0000000:89882*

Прохождение границы		Описание прохождения границы
от точки	до точки	
205	206	*по границе участка с кадастровым номером 47:07:0000000:89882*
206	207	*по границе участка с кадастровым номером 47:07:0000000:89882*
207	208	*по границе участка с кадастровым номером 47:07:0000000:89882*
208	209	*по границе участка с кадастровым номером 47:07:0000000:89882*
209	210	*по границе участка с кадастровым номером 47:07:0000000:89882*
210	211	*по границе Чернореческого участкового лесничества кв. 227*
211	212	*по границе Чернореческого участкового лесничества кв. 227*
212	213	*по границе Чернореческого участкового лесничества кв. 227*
213	214	*по границе Чернореческого участкового лесничества кв. 227*
214	215	*по границе участка с кадастровым номером 47:07:0801012:12*
215	216	*по границе участка с кадастровым номером 47:07:0801012:12*
216	217	*по границе участка с кадастровым номером 47:07:0801012:12*
217	218	*по границе участка с кадастровым номером 47:07:0801012:10*
218	219	*по границе участка с кадастровым номером 47:07:0801012:10*
219	220	*по границе Чернореческого участкового лесничества кв. 227*
220	221	*по границе участка с кадастровым номером 47:07:0000000:90761*
221	222	*по границе участка с кадастровым номером 47:07:0000000:90761*
222	223	*по границе участка с кадастровым номером 47:07:0000000:90761*
223	224	*по границе участка с кадастровым номером 47:07:0000000:90761*
224	225	*по границе участка с кадастровым номером 47:07:0000000:90761*
225	226	*по границе Чернореческого участкового лесничества кв. 227*
226	227	*по границе участка с кадастровым номером 47:07:0801012:25*
227	228	*по границе участка с кадастровым номером 47:07:0801012:25*
228	229	*по границе участка с кадастровым номером 47:07:0801012:25*
229	230	*по границе Чернореческого участкового лесничества кв. 227*
230	231	*по границе участка с кадастровым номером 47:07:0801012:365*
231	232	*по границе участка с кадастровым номером 47:07:0801012:364*
232	233	*по границе участка с кадастровым номером 47:07:0801012:365*
233	234	*по границе Чернореческого участкового лесничества кв. 227*
234	235	*по границе Чернореческого участкового лесничества кв. 227*
235	236	*по границе Чернореческого участкового лесничества кв. 227*
236	237	*по границе Чернореческого участкового лесничества кв. 227*
237	238	*по границе Чернореческого участкового лесничества кв. 227*
238	239	*по границе Чернореческого участкового лесничества кв. 227*
239	240	*по границе Чернореческого участкового лесничества кв. 227*
240	241	*по границе Чернореческого участкового лесничества кв. 227*
241	242	*по границе участка с кадастровым номером 47:07:0801019:19*
242	243	*по границе участка с кадастровым номером 47:07:0801019:19*
243	244	*по границе участка с кадастровым номером 47:07:0801019:19*

Прохождение границы		Описание прохождения границы
от точки	до точки	
244	245	*по границе участка с кадастровым номером 47:07:0801019:19*
245	246	*по границе участка с кадастровым номером 47:07:0801019:19*
246	247	*по границе участка с кадастровым номером 47:07:0801019:19*
247	248	*до границы участка с кадастровым номером 47:07:0000000:90232*
248	249	*по границе участка с кадастровым номером 47:07:0000000:902328*
249	250	*по границе участка с кадастровым номером 47:07:0000000:902328*
250	251	*по границе Чернореческого участкового лесничества кв. 256*
251	252	*по границе участка с кадастровым номером 47:07:0801020:17*
252	253	*по границе участка с кадастровым номером 47:07:0801020:17*
253	254	*по границе участка с кадастровым номером 47:07:0801020:17*
254	255	*по границе Чернореческого участкового лесничества кв. 256*
255	256	*по границе участка с кадастровым номером 47:07:0801020:16*
256	257	*по границе участка с кадастровым номером 47:07:0801020:16*
257	258	*по границе участка с кадастровым номером 47:07:0801020:14*
258	259	*по границе Чернореческого участкового лесничества кв. 256*
259	260	*по границе Чернореческого участкового лесничества кв. 256*
260	261	*по границе участка с кадастровым номером 47:07:0000000:91542*
261	262	*по границе участка с кадастровым номером 47:07:0000000:91542*
262	263	*по границе участка с кадастровым номером 47:07:0000000:91542*
263	264	*по границе участка с кадастровым номером 47:07:0000000:91542*
264	265	*по границе Чернореческого участкового лесничества кв. 256*
265	266	*по границе Чернореческого участкового лесничества кв. 256*
266	267	*по границе Чернореческого участкового лесничества кв. 256*
267	268	*по границе Чернореческого участкового лесничества кв. 261*
268	269	*по границе Чернореческого участкового лесничества кв. 261*
269	270	*по границе Чернореческого участкового лесничества кв. 261*
270	271	*по границе Чернореческого участкового лесничества кв. 261*
271	272	*по границе Чернореческого участкового лесничества кв. 261*
272	273	*по границе Чернореческого участкового лесничества кв. 261*
273	274	*по границе участка с кадастровым номером 47:07:0801001:348*
274	275	*по границе участка с кадастровым номером 47:07:0801001:348*
275	276	*по границе участка с кадастровым номером 47:07:0801001:348*
276	277	*по границе участка с кадастровым номером 47:07:0801001:348*
277	278	*по границе участка с кадастровым номером 47:07:0801001:348*
278	279	*по границе участка с кадастровым номером 47:07:0801001:1*
279	280	*по границе участка с кадастровым номером 47:07:0801001:349*
280	281	*по границе Чернореческого участкового лесничества кв. 261*
281	282	*по границе участка с кадастровым номером 47:07:0000000:94096*
282	283	*по границе Чернореческого участкового лесничества кв. 261*

Прохождение границы		Описание прохождения границы
от точки	до точки	
283	284	*по границе Чернореческого участкового лесничества кв. 261*
284	285	*по границе Чернореческого участкового лесничества кв. 261*
285	286	*по границе Чернореческого участкового лесничества кв. 261*
286	287	*по границе Чернореческого участкового лесничества кв. 261*
287	288	*по границе Чернореческого участкового лесничества кв. 261*
288	289	*по границе Чернореческого участкового лесничества кв. 261*
289	290	*по границе Чернореческого участкового лесничества кв. 261*
290	291	*по границе Чернореческого участкового лесничества кв. 261*
291	292	*по границе Чернореческого участкового лесничества кв. 261*
292	293	*по границе Чернореческого участкового лесничества кв. 261*
293	294	*по границе Чернореческого участкового лесничества кв. 261*
294	295	*по границе Чернореческого участкового лесничества кв. 261*
295	296	*по границе Чернореческого участкового лесничества кв. 261*
296	297	*по границе участка с кадастровым номером 47:07:0801002:4*
297	298	*по границе участка с кадастровым номером 47:07:0801002:4*
298	299	*по границе участка с кадастровым номером 47:07:0801002:4*
299	300	*по границе участка с кадастровым номером 47:07:0801002:4*
300	301	*по границе участка с кадастровым номером 47:07:0801002:4*
301	302	*по границе участка с кадастровым номером 47:07:0801002:4*
302	303	*по границе Чернореческого участкового лесничества кв. 261*
303	304	*по границе Чернореческого участкового лесничества кв. 261*
304	305	*по границе участка с кадастровым номером 47:07:0801002:43*
305	306	*по границе участка с кадастровым номером 47:07:0801002:43*
306	307	*по границе участка с кадастровым номером 47:07:0801002:43*
307	308	*по границе Чернореческого участкового лесничества кв. 261*
308	309	*по границе Чернореческого участкового лесничества кв. 262*
309	310	*по границе участка с кадастровым номером 47:07:0801023:1*
310	311	*по границе участка с кадастровым номером 47:07:0801023:1*
311	312	*по границе участка с кадастровым номером 47:07:0801023:1*
312	313	*по границе Чернореческого участкового лесничества кв. 262*
313	314	*по границе Чернореческого участкового лесничества кв. 262*
314	315	*по границе Чернореческого участкового лесничества кв. 262*
315	316	*по границе участка с кадастровым номером 47:07:0000000:96197*
316	317	*по границе участка с кадастровым номером 47:07:0000000:94096*
317	318	*по границе участка с кадастровым номером 47:07:0000000:94096*
318	319	*по границе участка с кадастровым номером 47:07:0000000:94096*
319	320	*по границе участка с кадастровым номером 47:07:0000000:94096*
320	321	*по границе участка с кадастровым номером 47:07:0000000:94096*
321	322	*по границе участка с кадастровым номером 47:07:0802008:27*

Прохождение границы		Описание прохождения границы
от точки	до точки	
322	323	*по границе участка с кадастровым номером 47:07:0802008:47*
323	324	*по границе участка с кадастровым номером 47:07:0802008:43*
324	325	*по границе участка с кадастровым номером 47:07:0802008:315*
325	1	*по берегу реки Нева*
Часть №1		
1	2	*по границе участка с кадастровым номером 47:07:0801003:18*
2	3	*по границе участка с кадастровым номером 47:07:0801003:54*
3	4	*по границе участка с кадастровым номером 47:07:0801003:20*
4	1	*по ул. Юности*
Часть №2		
1	2	*по границе участка с кадастровым номером 47:07:0801003:20*
2	3	*по границе Всеволожского сельского участкового лесничества кв. 53, выдел 18*
3	1	*по границе Всеволожского сельского участкового лесничества кв. 53, выдел 18*
Часть №3		
1	2	*по ул. Березовая*
2	3	*по границе участка с кадастровым номером 47:07:0801003:5*
3	4	*по границе участка с кадастровым номером 47:07:0801003:5*
4	5	*по границе участка с кадастровым номером 47:07:0801003:5*
5	6	*по границе участка с кадастровым номером 47:07:0801003:12*
6	7	*по границе участка с кадастровым номером 47:07:0801003:12*
7	8	*по границе Всеволожского сельского участкового лесничества кв. 53, выдел 19*
8	9	*по границе участка с кадастровым номером 47:07:0801006:8*
9	10	*по границе участка с кадастровым номером 47:07:0801006:43*
10	11	*по границе участка с кадастровым номером 47:07:0801006:44*
11	12	*по границе участка с кадастровым номером 47:07:0801006:33*
12	13	*от участка с кадастровым номером 47:07:0801006:44 до 47:07:0801006:1*
13	14	*по границе участка с кадастровым номером 47:07:0801006:1*
14	15	*по границе участка с кадастровым номером 47:07:0801006:1*
15	16	*по границе Всеволожского сельского участкового лесничества кв. 53, выдел 19*
16	17	*по границе участка с кадастровым номером 47:07:0801003:34*
17	18	*по границе участка с кадастровым номером 47:07:0801003:19*
18	19	*по границе участка с кадастровым номером 47:07:0801003:19*
19	20	*по границе участка с кадастровым номером 47:07:0801003:19*
20	21	*по границе участка с кадастровым номером 47:07:0801003:38*
21	1	*по границе участка с кадастровым номером 47:07:0801003:38*
Часть №4		
1	2	*по границе участка с кадастровым номером 47:07:0801003:64*

Прохождение границы		Описание прохождения границы
от точки	до точки	
2	3	*до границы участка с кадастровым номером 47:07:0801003:68*
3	4	*по границе участка с кадастровым номером 47:07:0801003:4*
4	5	*по границе Всеволожского сельского участкового лесничества кв. 53, выдел 4*
5	6	*до границы участка с кадастровым номером 47:07:0801003:53*
6	7	*до границы участка с кадастровым номером 47:07:0801003:5*
7	8	*по границе Всеволожского сельского участкового лесничества кв. 53, выдел 4*
8	9	*по ул. Березовая*
9	1	*по границе участка с кадастровым номером 47:07:0801003:22*
Часть №5		
1	2	*по границе участка с кадастровым номером 47:07:0801013:127*
2	3	*по границе Чернореческого участкового лесничества кв. 225*
3	4	*по границе участка с кадастровым номером 47:07:0801013:98*
4	1	*по ул. Выборгская*
Часть №6		
1	2	*по границе участка с кадастровым номером 47:07:0000000:89088*
2	3	*по границе участка с кадастровым номером 47:07:0000000:89088*
3	4	*по границе участка с кадастровым номером 47:07:0000000:89088*
4	1	*по границе участка с кадастровым номером 47:07:0000000:89088*
Часть №7		
1	2	*по границе участка с кадастровым номером 47:07:0801001:22*
2	3	*по границе участка с кадастровым номером 47:07:0801001:22*
3	4	*по границе участка с кадастровым номером 47:07:0801001:22*
4	1	*по границе участка с кадастровым номером 47:07:0801001:22*

Прохождение границы		Описание прохождения границы
от точки	до точки	
1	2	3
1	2	*от берега реки Невы до границы участка с кадастровым номером 47:07:0000000:96334*
2	3	*по границе участка с кадастровым номером 47:07:0000000:96334*
3	4	*по границе участка с кадастровым номером 47:07:0000000:96334*
4	5	*по границе участка с кадастровым номером 47:07:0000000:96334*
5	6	*по границе участка с кадастровым номером 47:07:0000000:96334*
6	7	*по границе Чернореческого участкового лесничества кв. 274*
7	8	*по границе участка с кадастровым номером 47:07:0802007:29*
8	9	*по границе участка с кадастровым номером 47:07:0802007:29*
9	10	*по границе участка с кадастровым номером 47:07:0802007:29*
10	11	*по границе участка с кадастровым номером 47:07:0802007:22*
11	12	*по границе участка с кадастровым номером 47:07:0802007:22*
12	13	*по границе участка с кадастровым номером 47:07:0802007:22*
13	14	*по границе участка с кадастровым номером 47:07:0802007:22*
14	15	*по границе участка с кадастровым номером 47:07:0802007:22*
15	16	*по границе участка с кадастровым номером 47:07:0802007:22*
16	17	*по границе участка с кадастровым номером 47:07:0802007:22*
17	18	*по граница муниципального образования Колтушское сельское поселение Всеволожского МР ЛО*
18	19	*по граница муниципального образования Колтушское сельское поселение Всеволожского МР ЛО*
19	20	*по граница муниципального образования Колтушское сельское поселение Всеволожского МР ЛО*
20	21	*по граница муниципального образования Колтушское сельское поселение Всеволожского МР ЛО*
21	22	*по граница муниципального образования Колтушское сельское поселение Всеволожского МР ЛО*
22	23	*по граница муниципального образования Колтушское сельское поселение Всеволожского МР ЛО*
23	24	*по граница муниципального образования Колтушское сельское поселение Всеволожского МР ЛО*
24	25	*по граница муниципального образования Колтушское сельское поселение Всеволожского МР ЛО*
25	26	*по граница муниципального образования Колтушское сельское поселение Всеволожского МР ЛО*
26	27	*по граница муниципального образования Колтушское сельское поселение Всеволожского МР ЛО*
27	28	*по граница муниципального образования Колтушское сельское поселение Всеволожского МР ЛО*
28	29	*по граница муниципального образования Колтушское сельское поселение Всеволожского МР ЛО*
29	30	*по граница муниципального образования Колтушское сельское поселение Всеволожского МР ЛО*

Прохождение границы		Описание прохождения границы
от точки	до точки	
30	31	*по граница муниципального образования Колтушское сельское поселение Всеволожского МР ЛО*
31	32	*по граница муниципального образования Колтушское сельское поселение Всеволожского МР ЛО*
32	33	*по граница муниципального образования Колтушское сельское поселение Всеволожского МР ЛО*
33	34	*по границе Чернореческого участкового лесничества кв. 274*
34	35	*по границе Чернореческого участкового лесничества кв. 274*
35	36	*по границе участка с кадастровым номером 47:07:0804001:760*
36	37	*по границе участка с кадастровым номером 47:07:0802006:16*
37	38	*до границы участка с кадастровым номером 47:07:0802008:27*
38	39	*по границе участка с кадастровым номером 47:07:0802008:27*
39	40	*по границе участка с кадастровым номером 47:07:0802008:27*
40	41	*по границе участка с кадастровым номером 47:07:0802008:47*
41	42	*по границе участка с кадастровым номером 47:07:0802008:47*
42	43	*по границе участка с кадастровым номером 47:07:0802008:315*
43	44	*по границе участка с кадастровым номером 47:07:0802008:315*
44	45	*по берегу реки Невы*
45	46	*по берегу реки Невы*
46	47	*по берегу реки Невы*
47	48	*по берегу реки Невы*
48	49	*по берегу реки Невы*
49	50	*по берегу реки Невы*
50	51	*по берегу реки Невы*
51	52	*по берегу реки Невы*
52	53	*по берегу реки Невы*
53	54	*по берегу реки Невы*
54	55	*по берегу реки Невы*
55	56	*по берегу реки Невы*
56	57	*по берегу реки Невы*
57	58	*по берегу реки Невы*
58	59	*по берегу реки Невы*
59	60	*по берегу реки Невы*
60	61	*по берегу реки Невы*
61	1	*по берегу реки Невы*